


*Pôdorys 1. nadzemného podlažia*

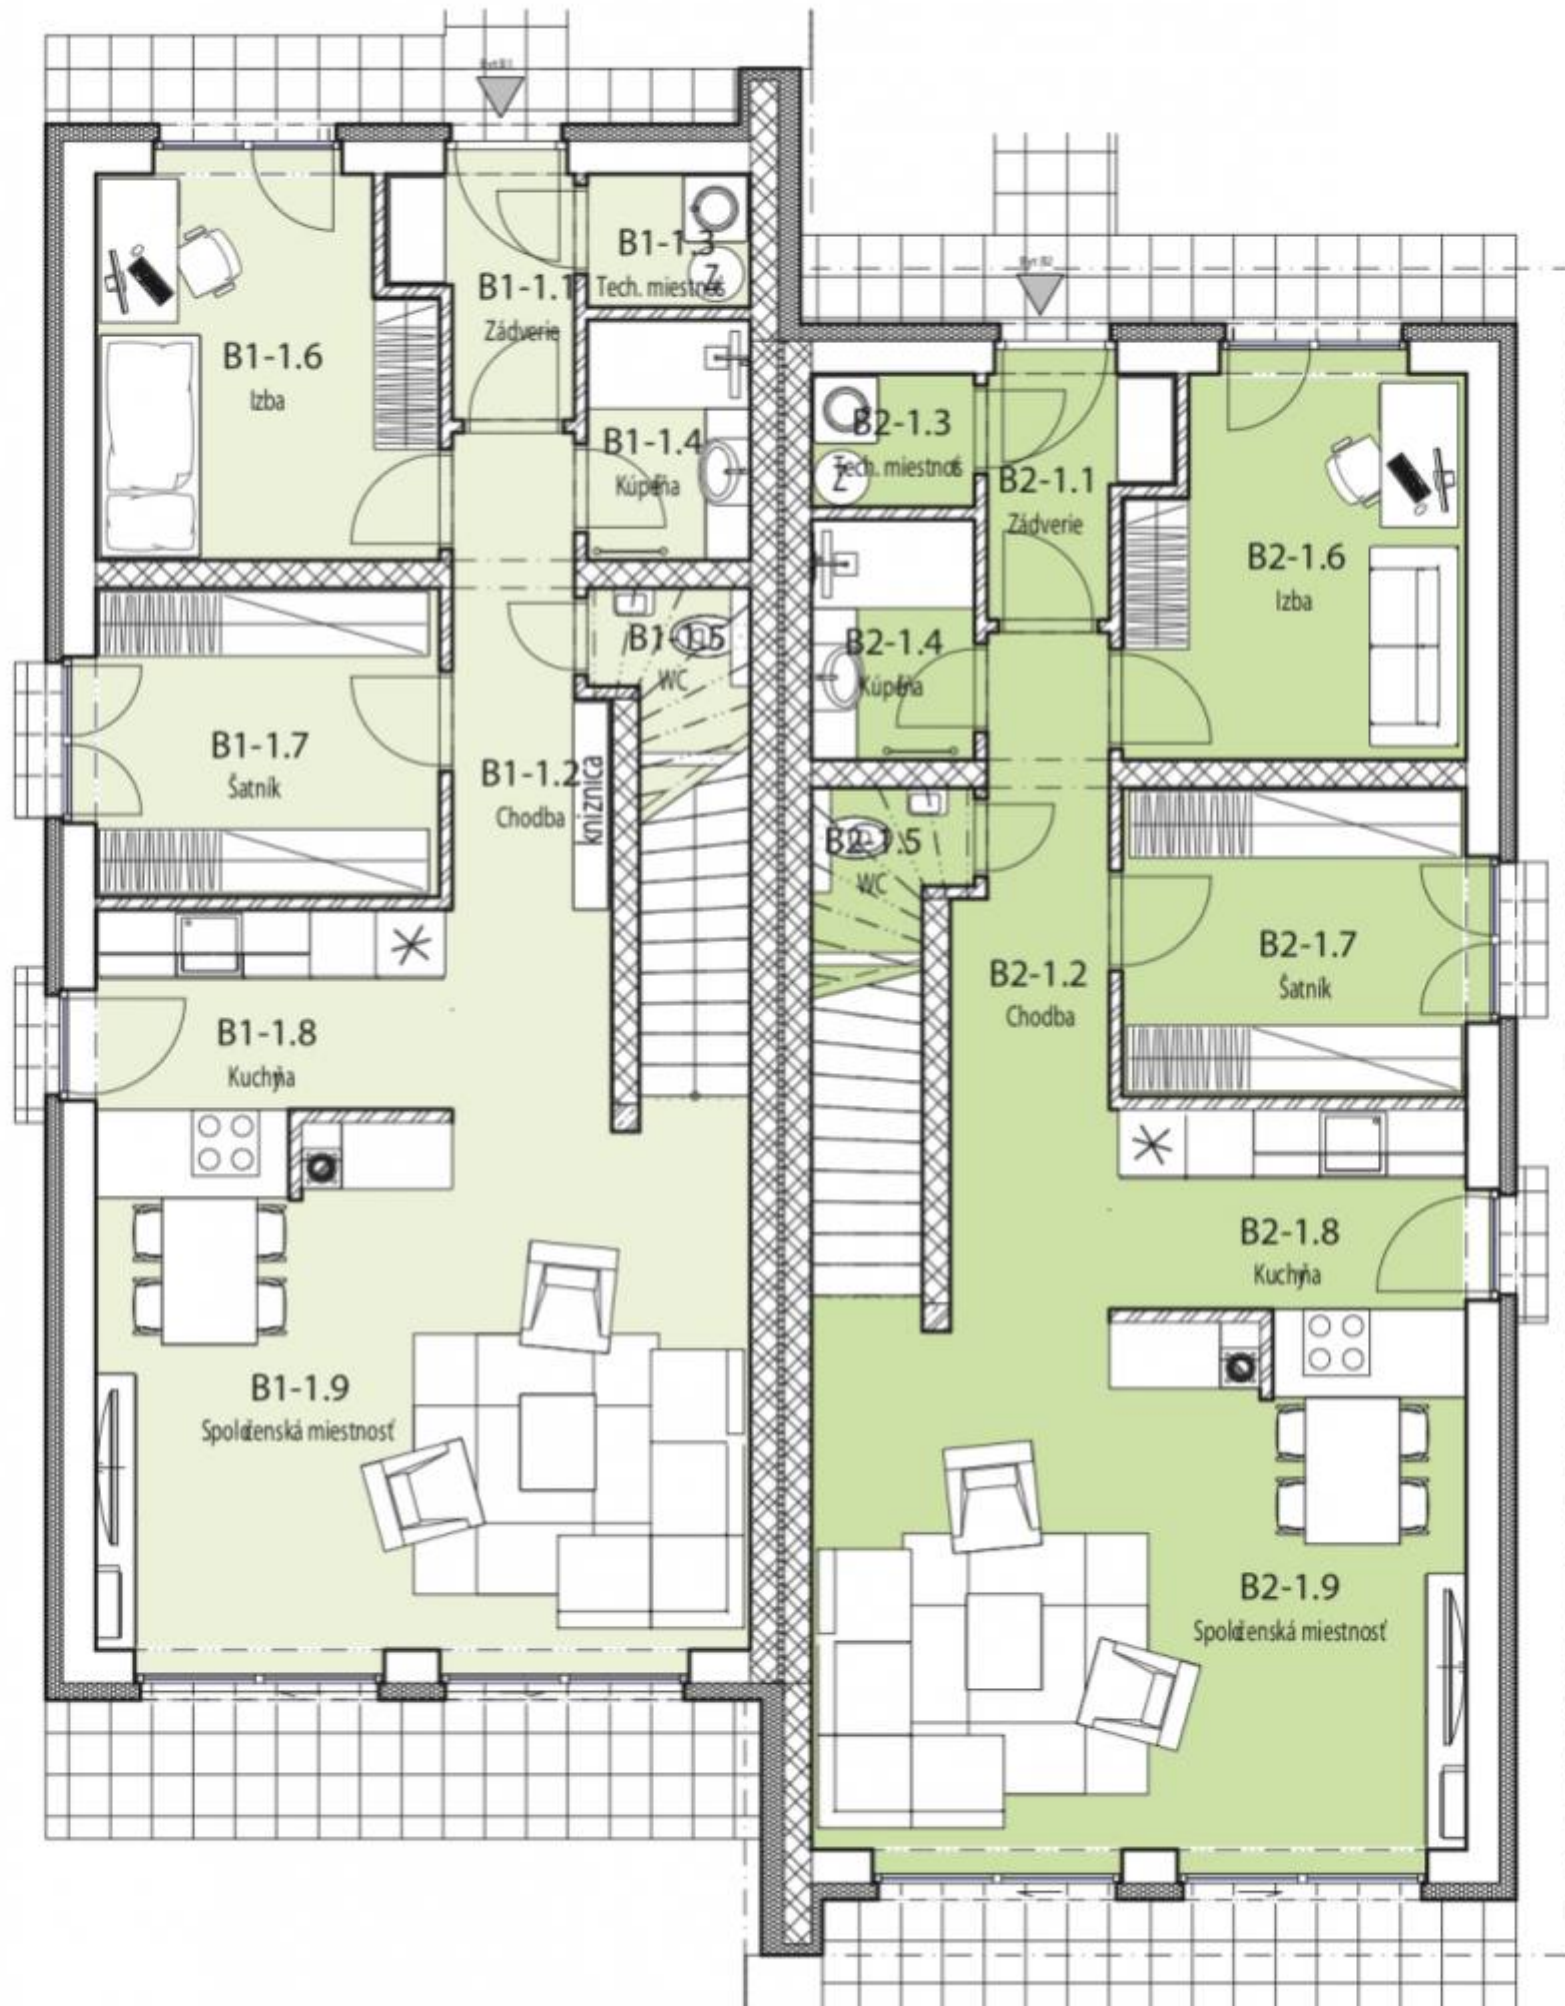

*Pôdorys ustúpeného 2. nadzemného podlažia*

